

SUS-AE.1.ESTE PARQUE INDUSTRIAL DE MECO

SUELO INDUSTRIAL




parcela

IL-1.02

**PROYECTO DE REPARCELACIÓN SECTOR
SUS-AE.1.ESTE | MECO | MADRID**

**PARCELA
IL-1.02**

SITUACIÓN

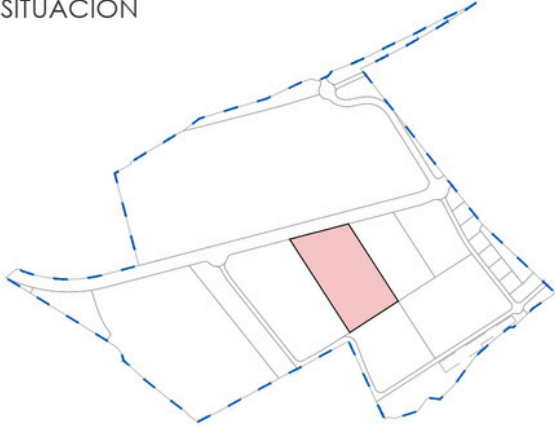


FINCA RESULTANTE	ADJUDICATARIO	SUPERFICIE	EDIFICABILIDAD
IL-1.02	Planifica Madrid, Proyectos y Obras M.P., S.A.	74.020,34 m ² s	35.621,30 m ² c

DESCRIPCIÓN: Parcela urbana con una superficie de 74.020,34 m² y un perímetro de 1.142,60 m de forma sensiblemente rectangular situada en el Sector SUS AE1 Este del PGOU de Meco.

USO: Industria Logística (IL)

LINDA:
 Norte: En línea quebrada de 215,99 m de longitud con vial RV-2.
 Sur: En línea recta de 205,22 m de longitud con parcela IL-1.05.
 Este: En línea recta de 327,01 m de longitud con parcela IL-1.03.
 Oeste: En línea recta de 394,38 m de longitud con parcela IL-1.01.

PLANO PARCELA - E: 1/4.000

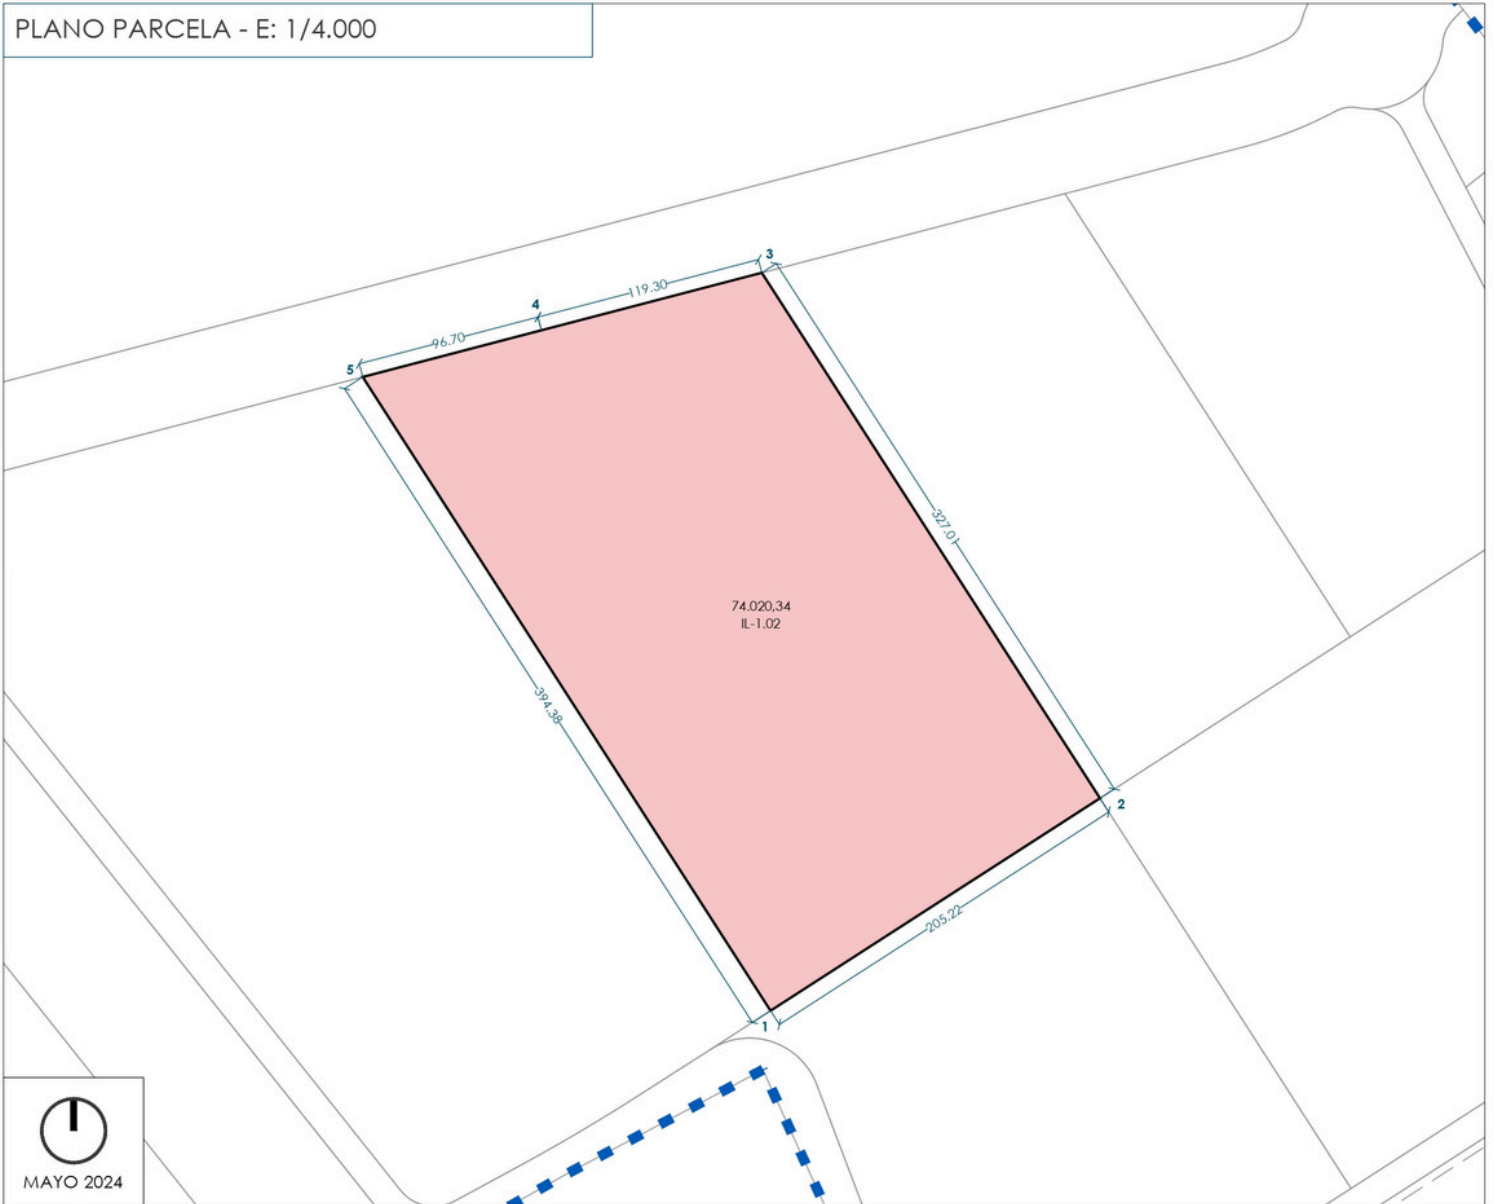

MAYO 2024

	X	Y		X	Y		X	Y
1	472934.2460	4486243.5031	3	472929.6619	4486629.5413	5	472720.6572	4486575.0392
2	473106.7615	4486354.6444	4	472814.2241	4486599.4386			