

SUS-AE.1.ESTE PARQUE INDUSTRIAL DE MECO

SUELO INDUSTRIAL




parcela

IL-1.03

**PROYECTO DE REPARCELACIÓN SECTOR
SUS-AE.1.ESTE | MECO | MADRID**

**PARCELA
IL-1.03**

SITUACIÓN

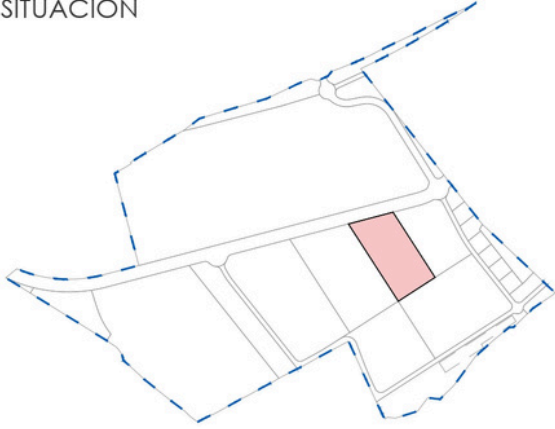

FINCA RESULTANTE	ADJUDICATARIO	SUPERFICIE	EDIFICABILIDAD
IL-1.03	Planifica Madrid, Proyectos y Obras M.P., S.A.	46.993,95 m ² s	22.615,21 m ² c

DESCRIPCIÓN: Parcela urbana con una superficie de 46.993,95 m² y un perímetro de 922,84 m de forma sensiblemente rectangular situada en el Sector SUS AE1 Este del PGOU de Meco.

USO: Industria Logística (IL)


LINDA: Norte: En línea recta de 164,10 m de longitud con vial RV-2.

Sur: En línea recta de 155,91 m de longitud con parcela IL-1.06.

Este: En línea recta de 275,82 m de longitud con parcela IL-1.04.

Oeste: En línea recta de 327,01 m de longitud con parcela IL-1.03.

PLANO PARCELA - E: 1/4.000

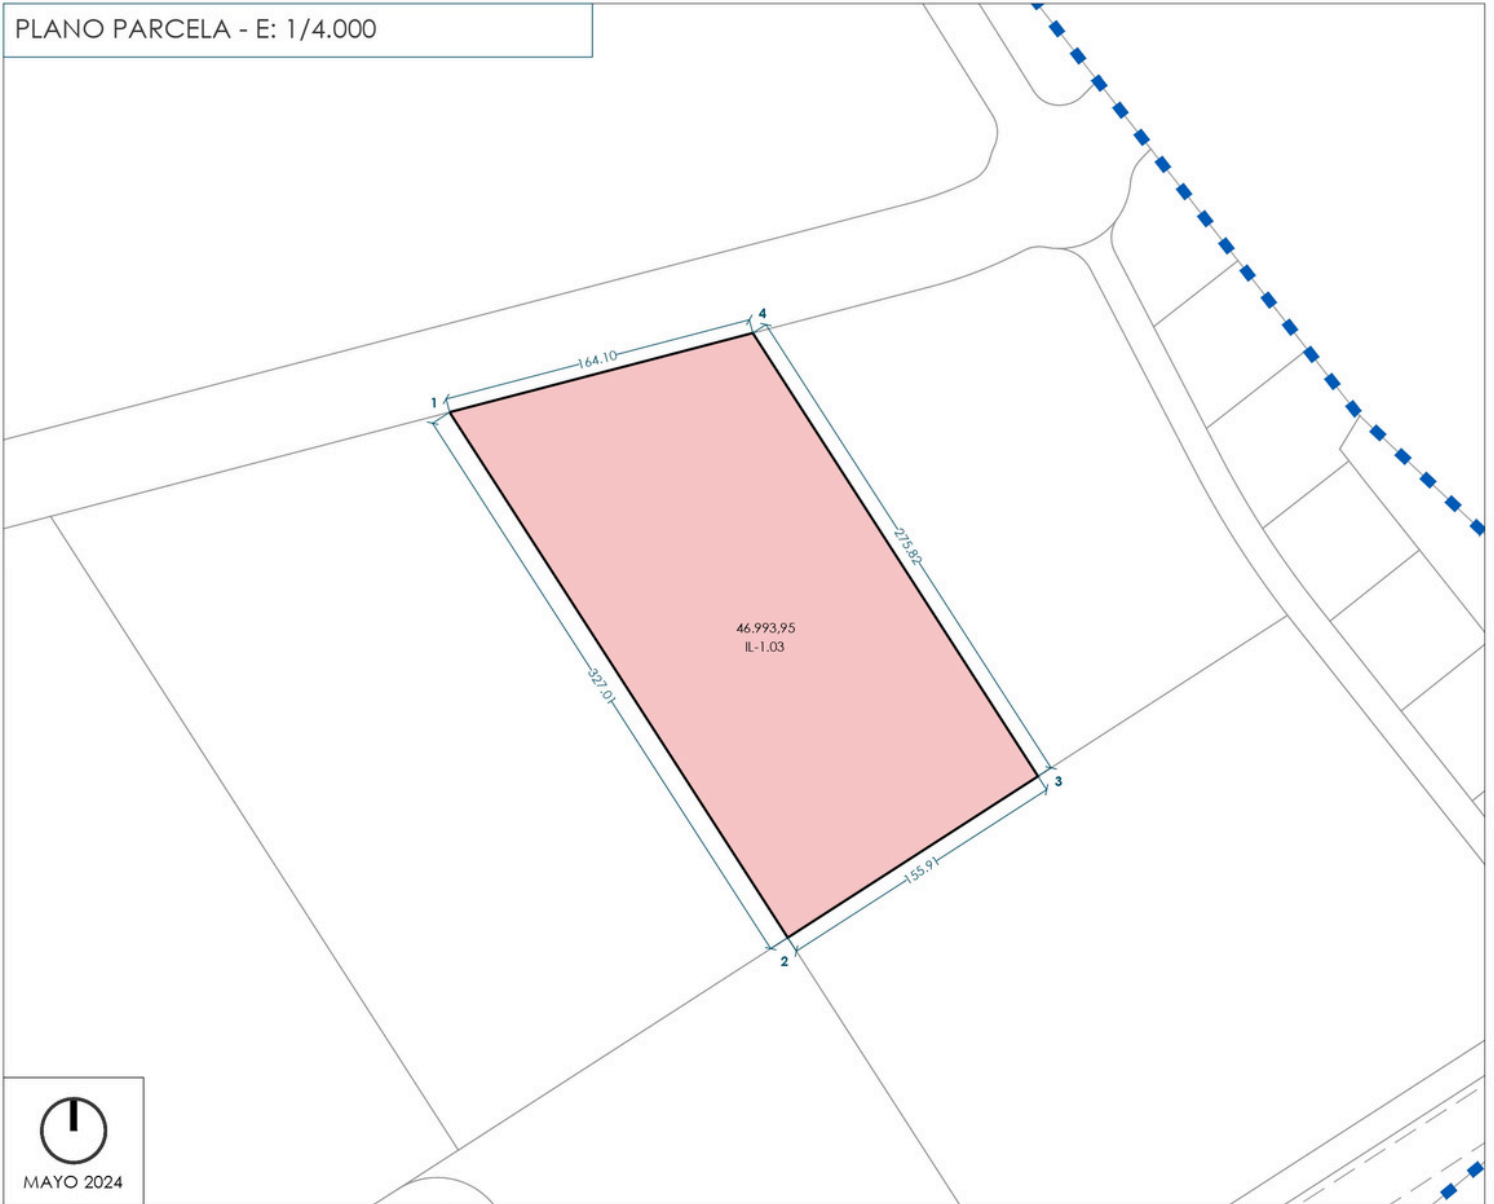

	X	Y		X	Y		X	Y
1	472929.6619	4486629.5413	3	473237.8297	4486439.0838	4	473088.4527	4486670.9492
2	473106.7615	4486354.6444						