

SUS-AE.1.ESTE PARQUE INDUSTRIAL DE MECO

SUELO INDUSTRIAL



parcela

IL-1.04




PLANIFICA
MADRID

**PROYECTO DE REPARCELACIÓN SECTOR
SUS-AE.1.ESTE | MECO | MADRID**

**PARCELA
IL-1.04**

SITUACIÓN

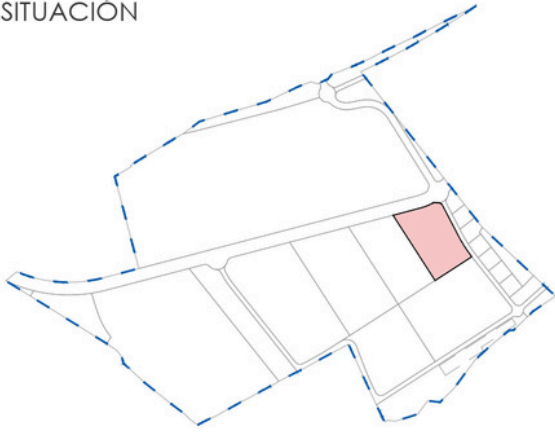


FINCA RESULTANTE	ADJUDICATARIO	SUPERFICIE	EDIFICABILIDAD
IL-1.04	Planifica Madrid, Proyectos y Obras M.P., S.A.	39.834,34 m ² s	19.169,74 m ² c

DESCRIPCIÓN: Parcela urbana con una superficie de 39.834,34 m² y un perímetro de 828,20 m de forma sensiblemente irregular situada en el Sector SUS AE1 Este del PGOU de Meco.

USO: Industria Logística (IL)

LINDA:
 Norte: En línea quebrada de 166,70 m de longitud con vial RV-2.
 Sur: En línea recta de 155,49 m de longitud con parcela IL-1.06.
 Este: En línea quebrada de 230,20 m de longitud con vial RV-3.
 Oeste: En línea recta de 275,82 m de longitud con parcela IL-1.03.

PLANO PARCELA - E: 1/4.000

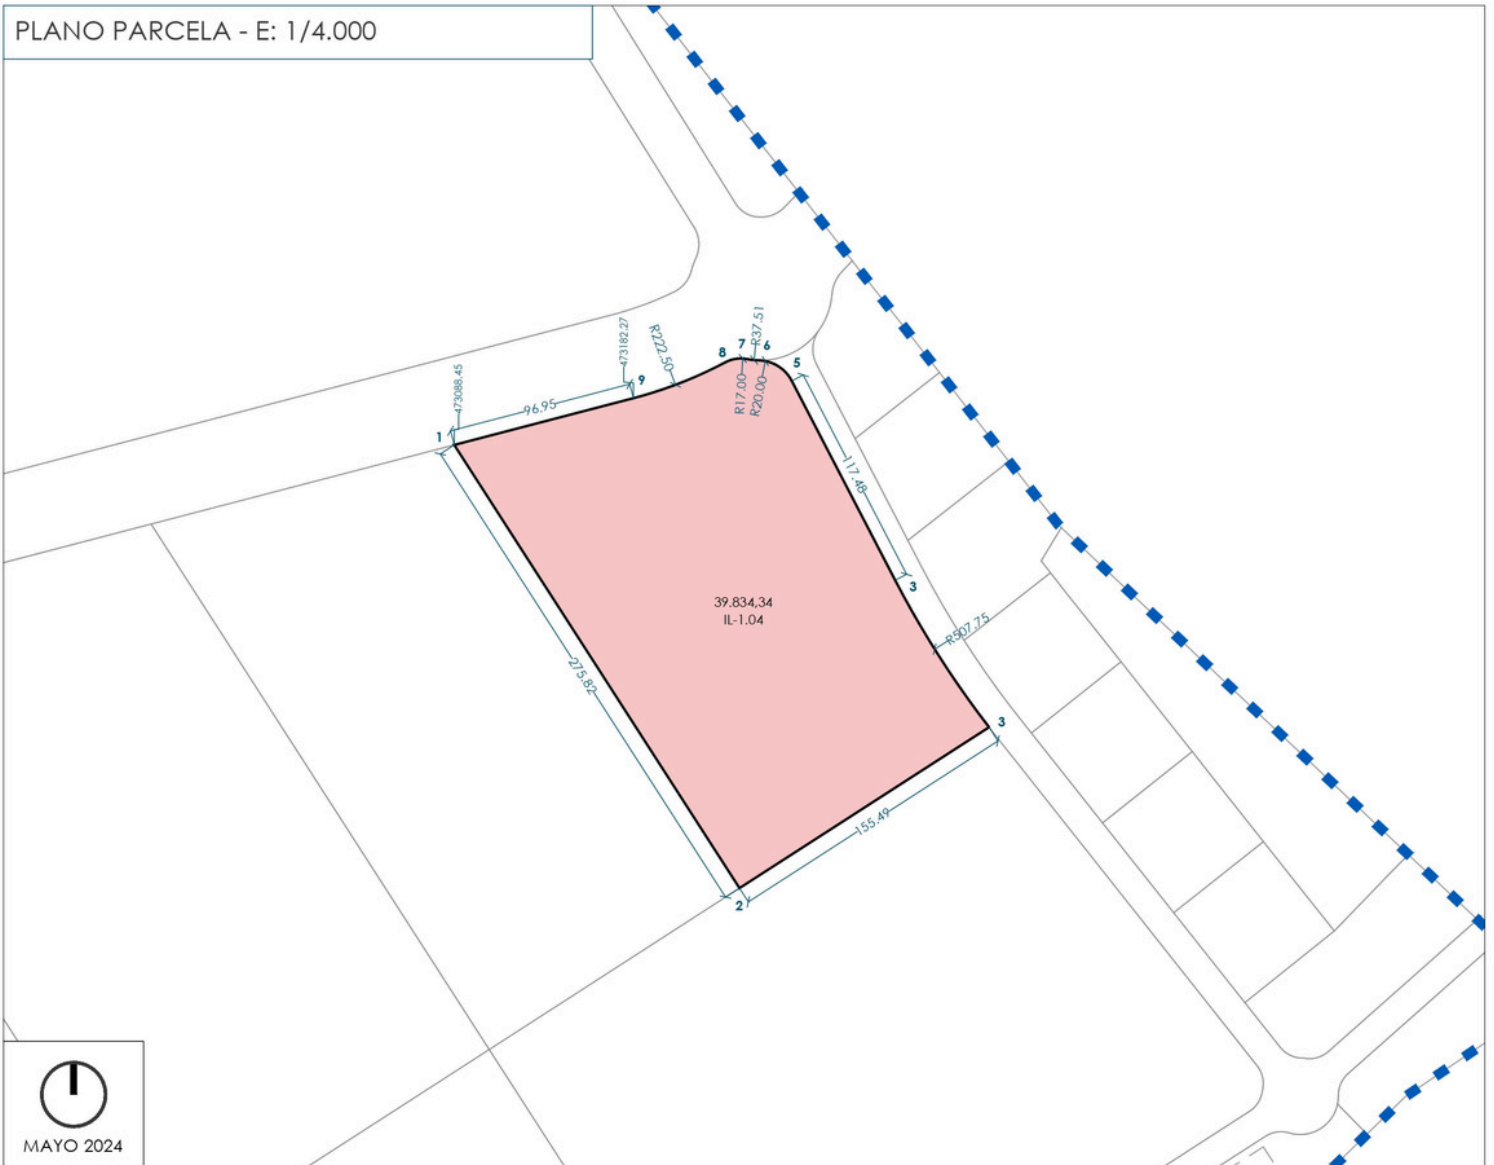

	X	Y		X	Y		X	Y
1	473088.4527	4486670.9492	4	473319.3728	4486600.1673	7	473241.7204	4486715.8832
2	473237.8297	4486439.0838	5	473265.2255	4486704.4277	8	473230.4933	4486714.2109
3	473368.5380	4486523.2913	6	473247.9738	4486715.2014	9	473182.2669	4486695.4131